

LOKAL 39

PARTER

KLATKA B


LICZBA POKOI 2

POW. LOKALU

42.25 m<sup>2</sup>

Położenie lokalu w budynku

ul. Nakielska

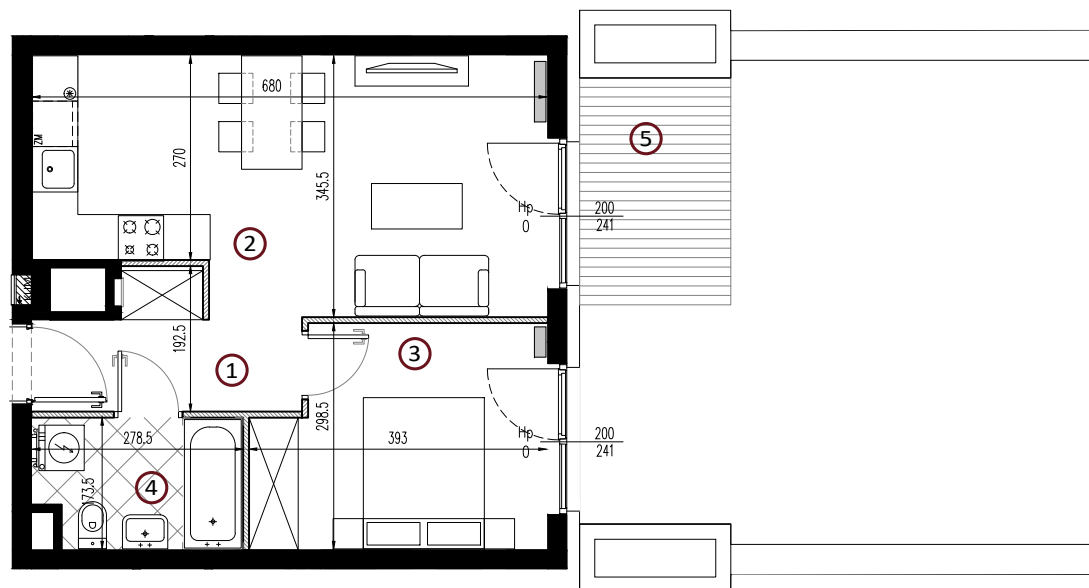

①	hol	5.14 m <sup>2</sup>
②	salon z aneksem kuchennym	21.73 m <sup>2</sup>
③	sypialnia	10.77 m <sup>2</sup>
④	łazienka	4.61 m <sup>2</sup>
<b>POWIERZCHNIA UŻYTKOWA:</b>		<b>42.25 m<sup>2</sup></b>
⑤	ogród	43.90 m <sup>2</sup>

0 50 100cm  
SKALA 1:100



Oznaczenia:

- ściany niepodlegające zmianom lokatorskim
- ściany możliwe do zmian w ramach ustaleń lokatorskich



DANE KONTAKTOWE:  
sprzedaz.warszawa@pdsa.pl  
tel. 22 43 90 302

BIURO SPRZEDAŻY:  
Polna Corner,  
ul. Progi 1 lok. 9, 00-634 Warszawa  
Godziny otwarcia: pon-pt 10:00-18:00

nakielska  
apartamenty

Powierzchnia liczona wg normy ISO 9863:1997, w m<sup>2</sup> z dokładnością do dwóch miejsc po przecinku. Wymiary podano w świetle tynku. Lokalizację przyborów sanitarnych podano w oparciu o projekt budowlany. Karta katalogowa ma charakter informacyjny i nie stanowi oferty zgodnie z zasadami kc. Podane powierzchnie mogą ulec zmianom na etapie wykonawczym.