


LOKAL 106

PIĘTRO 1


KLATKA E

LICZBA POKOI 3

POW. LOKALU

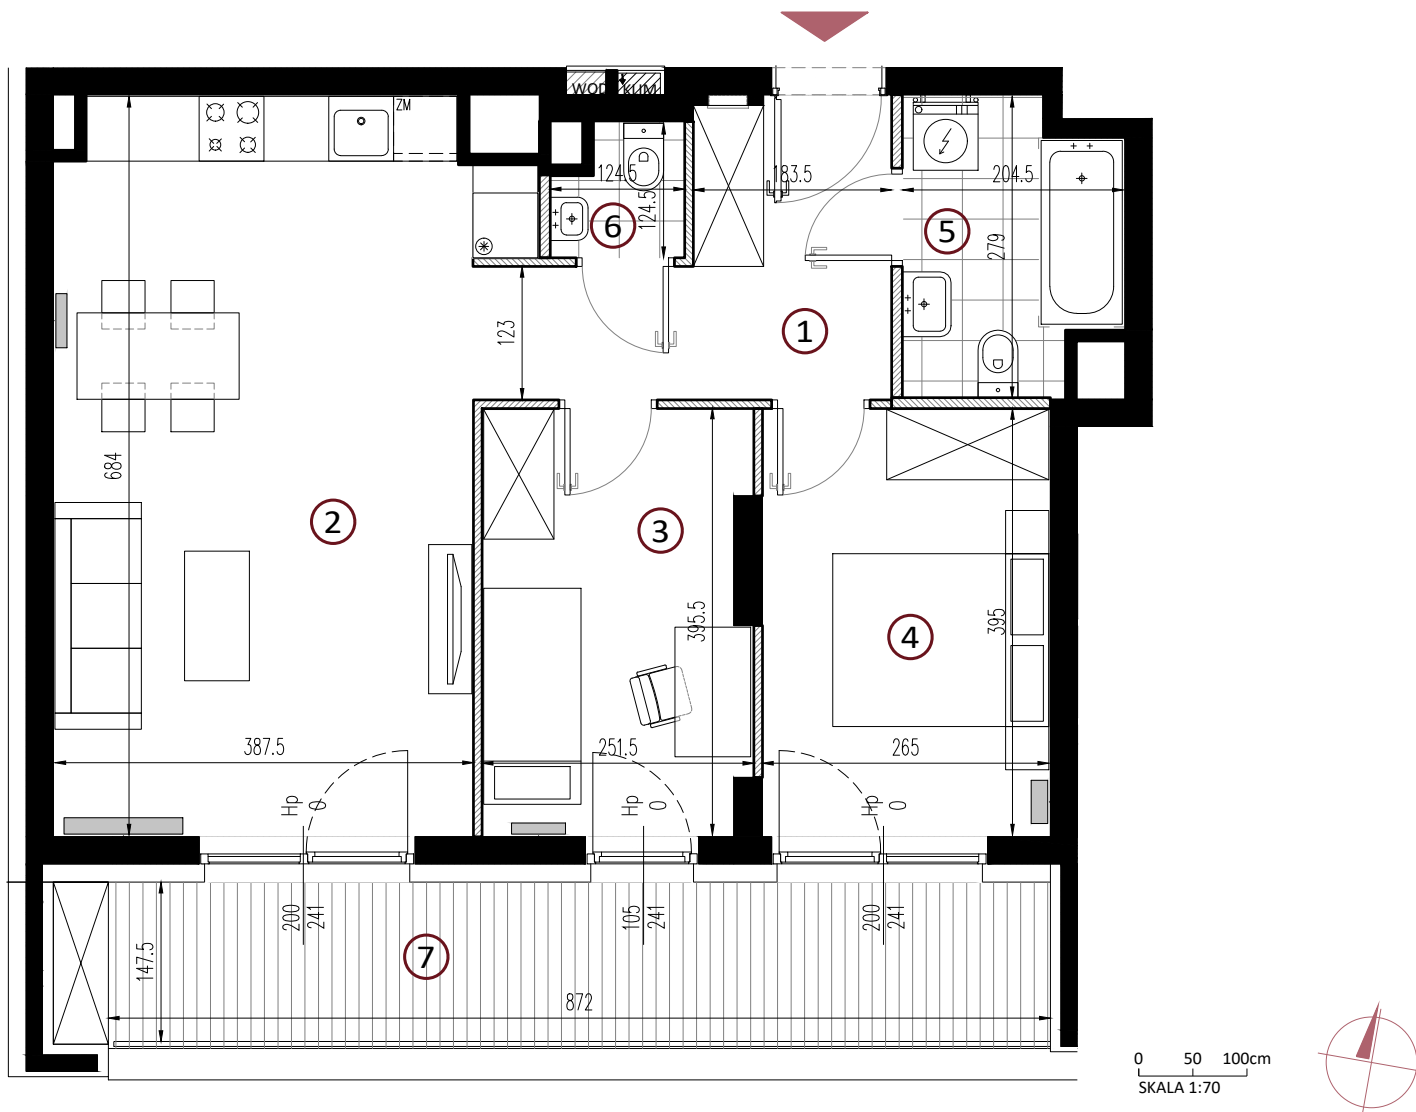60.86 m²

Położenie lokalu w budynku

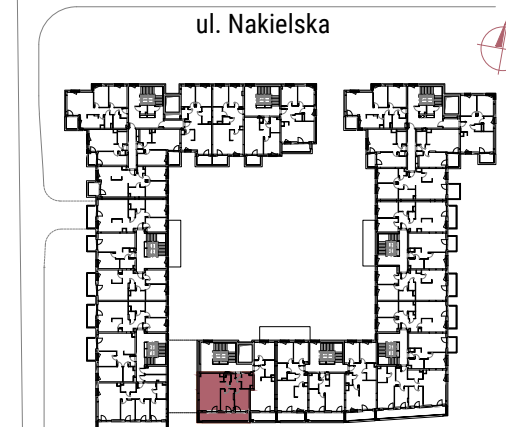

①	hol	7.62 m ²
②	salon z aneksem kuchennym	26.76 m ²
③	sypialnia	9.58 m ²
④	sypialnia	10.47 m ²
⑤	łazienka	5.07 m ²
⑥	WC	1.36 m ²
POWIERZCHNIA UŻYTKOWA:		60.86 m²
⑦	loggia	12.86 m ²

nakielska
apartamenty

Powierzchnia liczona wg normy ISO 9863:1997, w m² z dokładnością do dwóch miejsc po przecinku. Wymiary podano w świetle tynku. Lokalizację przyborów sanitarnych podano w oparciu o projekt budowlany. Karta katalogowa ma charakter informacyjny i nie stanowi oferty zgodnie z zasadami kc. Podane powierzchnie mogą ulec zmianom na etapie wykonawczym.



DANE KONTAKTOWE:
sprzedaz.warszawa@pdsa.pl
tel. 22 43 90 302

BIURO SPRZEDAŻY:
Polna Corner,
ul. Progi 1 lok. 9, 00-634 Warszawa
Godziny otwarcia: pon-pt 10:00-18:00

Oznaczenia:

- ściany niepodlegające zmianom lokatorskim
- ściany możliwe do zmian w ramach ustaleń lokatorskich