


LOKAL 66

PIĘTRO 1

KLATKA C

LICZBA POKOI 2


POW. LOKALU

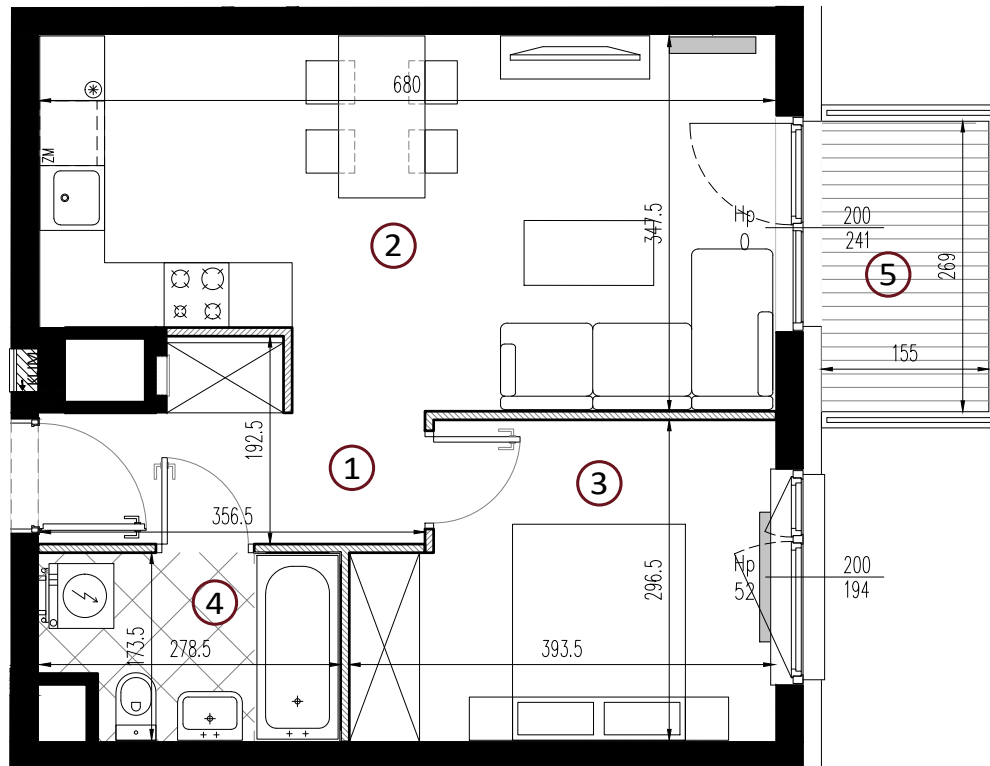42.15 m²

0 50 100cm
SKALA 1:70



Położenie lokalu w budynku

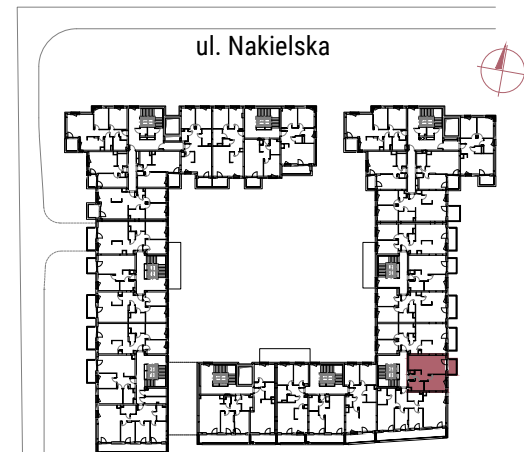

1	hol	5.11 m ²
2	salon z aneksem kuchennym	21.83 m ²
3	sypialnia	10.71 m ²
4	łazienka	4.50 m ²
POWIERZCHNIA UŻYTKOWA:		42.15 m²
5	balkon	4.17 m ²

nakielska
apartamenty

Powierzchnia liczona wg normy ISO 9863:1997, w m² z dokładnością do dwóch miejsc po przecinku. Wymiary podano w świetle tynku. Lokalizację przyborów sanitarnych podano w oparciu o projekt budowlany. Karta katalogowa ma charakter informacyjny i nie stanowi oferty zgodnie z zasadami kc. Podane powierzchnie mogą ulec zmianom na etapie wykonawczym.



DANE KONTAKTOWE:
sprzedaz.warszawa@pdsa.pl
tel. 22 43 90 302

BIURO SPRZEDAŻY:
Polna Corner,
ul. Progi 1 lok. 9, 00-634 Warszawa
Godziny otwarcia: pon-pt 10:00-18:00

Oznaczenia:

- ściany niepodlegające zmianom lokatorskim
- ściany możliwe do zmian w ramach ustaleń lokatorskich