


LOKAL 85

PIĘTRO 1

KLATKA D

LICZBA POKOI 3


POW. LOKALU

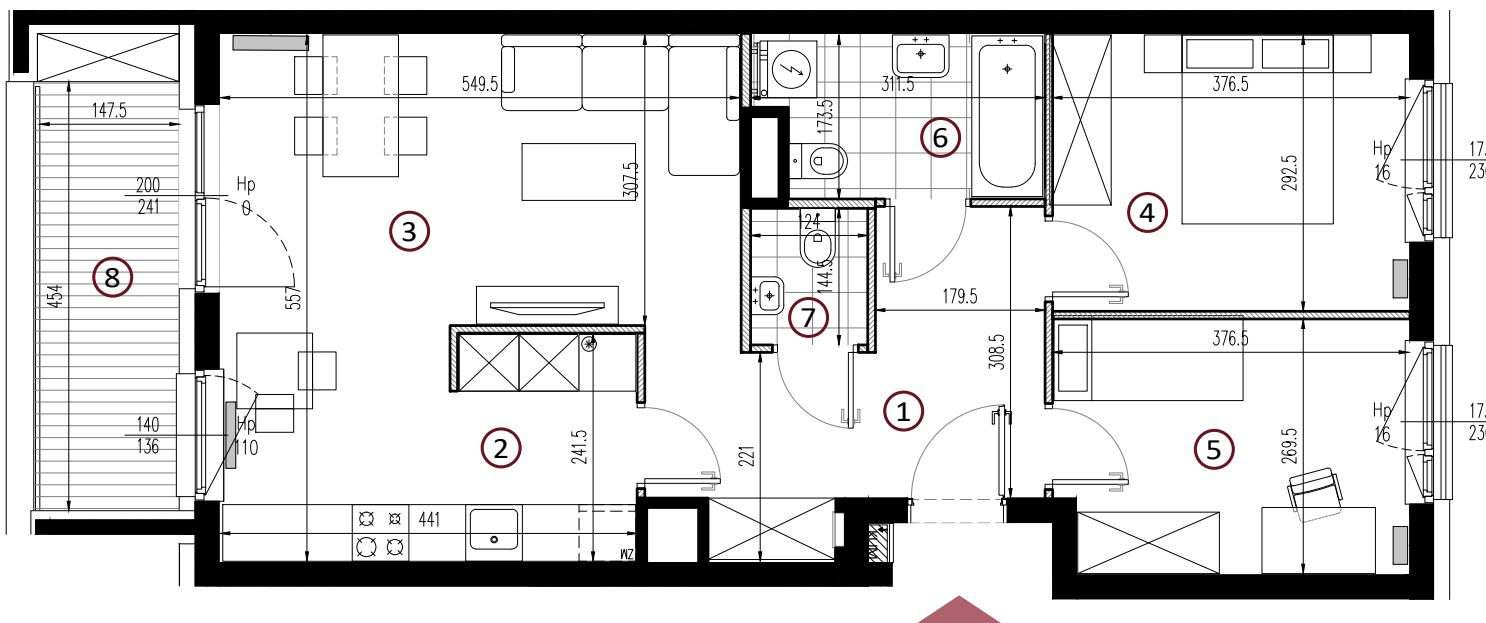65.98 m²

0 50 100cm
SKALA 1:80



Położenie lokalu w budynku

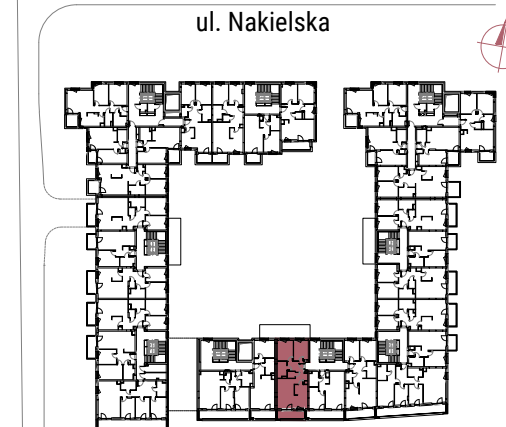

①	hol	10.20 m ²
②	aneks kuchenny	10.80 m ²
③	salon	17.23 m ²
④	sypialnia	11.01 m ²
⑤	sypialnia	9.93 m ²
⑥	łazienka	5.02 m ²
⑦	WC	1.79 m ²
POWIERZCHNIA UŻYTKOWA:		65.98 m²
⑧	loggia	6.70 m ²

nakielska
apartamenty

Powierzchnia liczona wg normy ISO 9863:1997, w m² z dokładnością do dwóch miejsc po przecinku. Wymiary podano w świetle tynku. Lokalizację przyborów sanitarnych podano w oparciu o projekt budowlany. Karta katalogowa ma charakter informacyjny i nie stanowi oferty zgodnie z zasadami kc. Podane powierzchnie mogą ulec zmianom na etapie wykonawczym.



DANE KONTAKTOWE:
sprzedaz.warszawa@pdsa.pl
tel. 22 43 90 302

BIURO SPRZEDAŻY:
Polna Corner,
ul. Progi 1 lok. 9, 00-634 Warszawa
Godziny otwarcia: pon-pt 10:00-18:00

Oznaczenia:

- ściany niepodlegające zmianom lokatorskim
- ściany możliwe do zmian w ramach ustaleń lokatorskich