


LOKAL 109

PIĘTRO 2

KLATKA E

LICZBA POKOI 3


POW. LOKALU

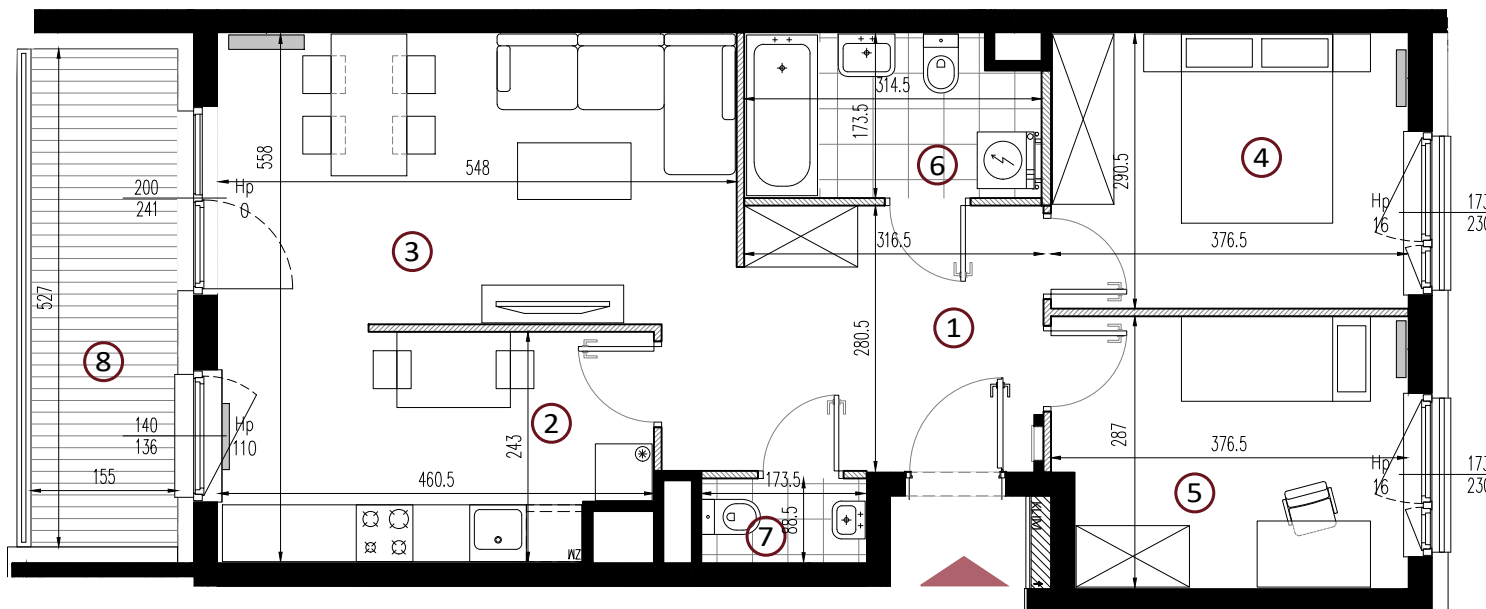66.09 m²

0 50 100cm
SKALA 1:80



Polozenie lokalu w budynku

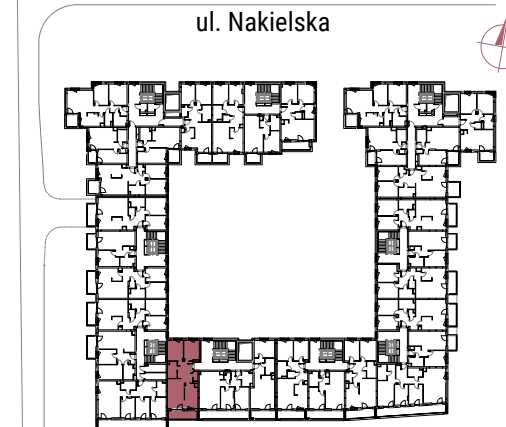

1	hol	10.46 m ²
2	aneks kuchenny	10.84 m ²
3	salon	16.58 m ²
4	sypialnia	10.94 m ²
5	sypialnia	10.50 m ²
6	łazienka	5.23 m ²
7	WC	1.54 m ²
POWIERZCHNIA UŻYTKOWA:		66.09 m²
8	loggia	8.17 m ²

nakielska
apartamenty

Powierzchnia liczona wg normy ISO 9863:1997, w m² z dokładnością do dwóch miejsc po przecinku. Wymiary podano w świetle tynku. Lokalizację przyborów sanitarnych podano w oparciu o projekt budowlany. Karta katalogowa ma charakter informacyjny i nie stanowi oferty zgodnie z zasadami kc. Podane powierzchnie mogą ulec zmianom na etapie wykonawczym.



DANE KONTAKTOWE:
sprzedaz.warszawa@pdsa.pl
tel. 22 43 90 302

BIURO SPRZEDAŻY:
Polna Corner,
ul. Progi 1 lok. 9, 00-634 Warszawa
Godziny otwarcia: pon-pt 10:00-18:00

Oznaczenia:

- ściany niepodlegające zmianom lokatorskim
- ściany możliwe do zmian w ramach ustaleń lokatorskich