


LOKAL 45

PIĘTRO 2

KLATKA B

LICZBA POKOI 2


POW. LOKALU

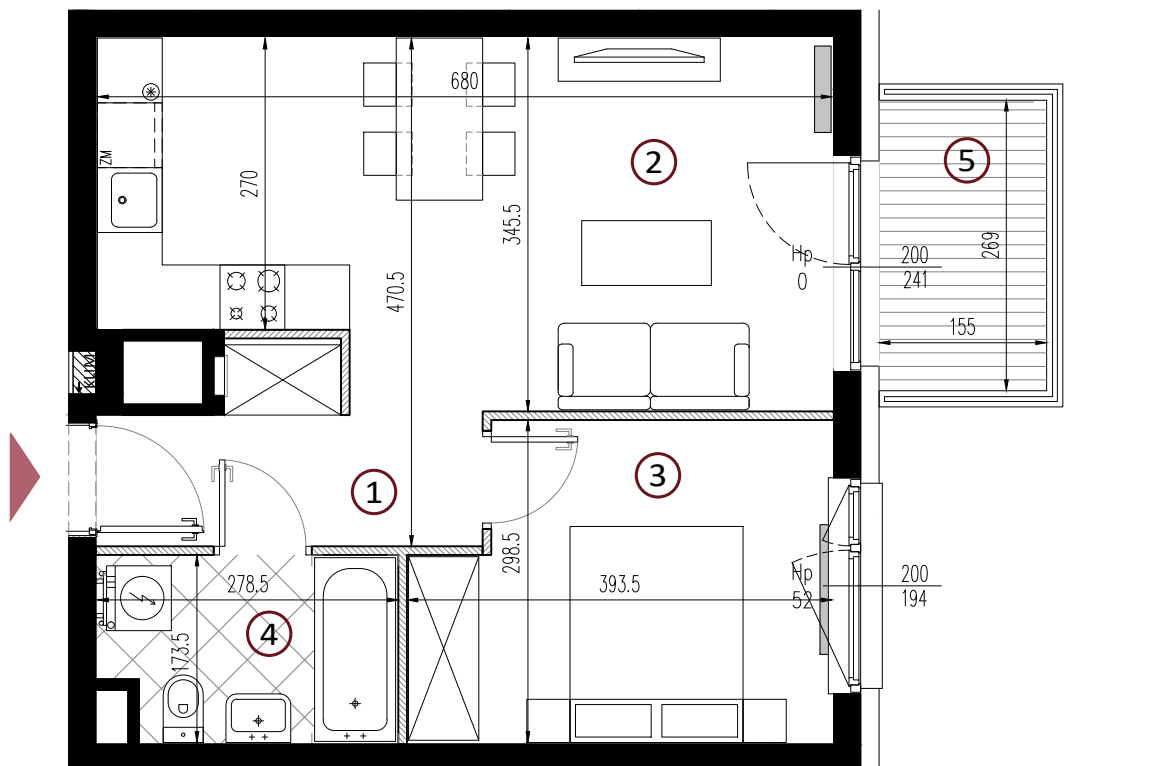42.25 m<sup>2</sup>

0 50 100cm  
SKALA 1:70



Polozenie lokalu w budynku

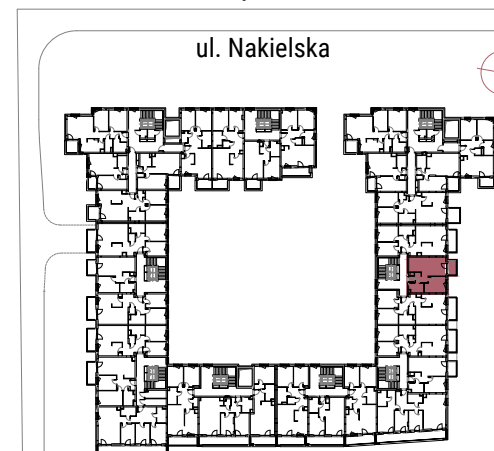

|                               |                           |                            |
|-------------------------------|---------------------------|----------------------------|
| 1                             | hol                       | 5.14 m <sup>2</sup>        |
| 2                             | salon z aneksem kuchennym | 21.73 m <sup>2</sup>       |
| 3                             | sypialnia                 | 10.77 m <sup>2</sup>       |
| 4                             | łazienka                  | 4.61 m <sup>2</sup>        |
| <b>POWIERZCHNIA UŻYTKOWA:</b> |                           | <b>42.25 m<sup>2</sup></b> |
| 5                             | balkon                    | 4.17 m <sup>2</sup>        |

nakielska  
apartamenty

Powierzchnia liczona wg normy ISO 9863:1997, w m<sup>2</sup> z dokładnością do dwóch miejsc po przecinku. Wymiary podano w świetle tynku. Lokalizację przyborów sanitarnych podano w oparciu o projekt budowlany. Karta katalogowa ma charakter informacyjny i nie stanowi oferty zgodnie z zasadami kc. Podane powierzchnie mogą ulec zmianom na etapie wykonawczym.



DANE KONTAKTOWE:  
sprzedaz.warszawa@pdsa.pl  
tel. 22 43 90 302

BIURO SPRZEDAŻY:  
Polna Corner,  
ul. Progi 1 lok. 9, 00-634 Warszawa  
Godziny otwarcia: pon-pt 10:00-18:00

Oznaczenia:

- ściany niepodlegające zmianom lokatorskim
- ściany możliwe do zmian w ramach ustaleń lokatorskich