

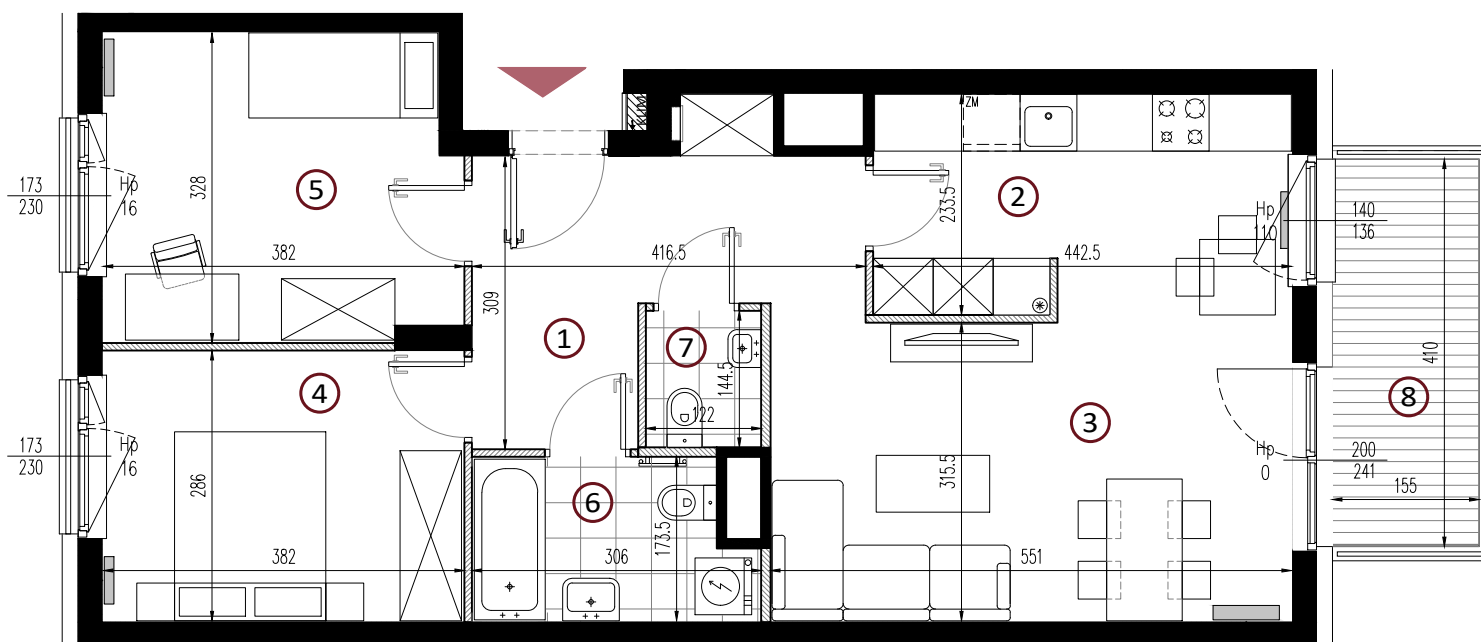
LOKAL 46

PIĘTRO 2

KLATKA B

LICZBA POKOI 3

POW. LOKALU

67.49 m<sup>2</sup>

Położenie lokalu w budynku

ul. Nakielska



1	hol	10.07 m <sup>2</sup>
2	aneks kuchenny	10.48 m <sup>2</sup>
3	salon	17.38 m <sup>2</sup>
4	sypialnia	10.93 m <sup>2</sup>
5	sypialnia	12.02 m <sup>2</sup>
6	łazienka	4.85 m <sup>2</sup>
7	WC	1.76 m <sup>2</sup>
<b>POWIERZCHNIA UŻYTKOWA:</b>		<b>67.49 m<sup>2</sup></b>
8	balkon	6.35 m <sup>2</sup>

nakielska  
apartamenty



Powierzchnia liczona wg normy ISO 9863:1997, w m<sup>2</sup> z dokładnością do dwóch miejsc po przecinku. Wymiary podano w świetle tynku. Lokalizację przyborów sanitarnych podano w oparciu o projekt budowlany. Karta katalogowa ma charakter informacyjny i nie stanowi oferty zgodnie z zasadami kc. Podane powierzchnie mogą ulec zmianom na etapie wykonawczym.



DANE KONTAKTOWE:  
sprzedaz.warszawa@pdsa.pl  
tel. 22 43 90 302

BIURO SPRZEDAŻY:  
Polna Corner,  
ul. Progi 1 lok. 9, 00-634 Warszawa  
Godziny otwarcia: pon-pt 10:00-18:00

Oznaczenia:

-  ściany niepodlegające zmianom lokatorskim
-  ściany możliwe do zmian w ramach ustaleń lokatorskich