


LOKAL 28

PIĘTRO 6

KLATKA A

LICZBA POKOI 3


POW. LOKALU

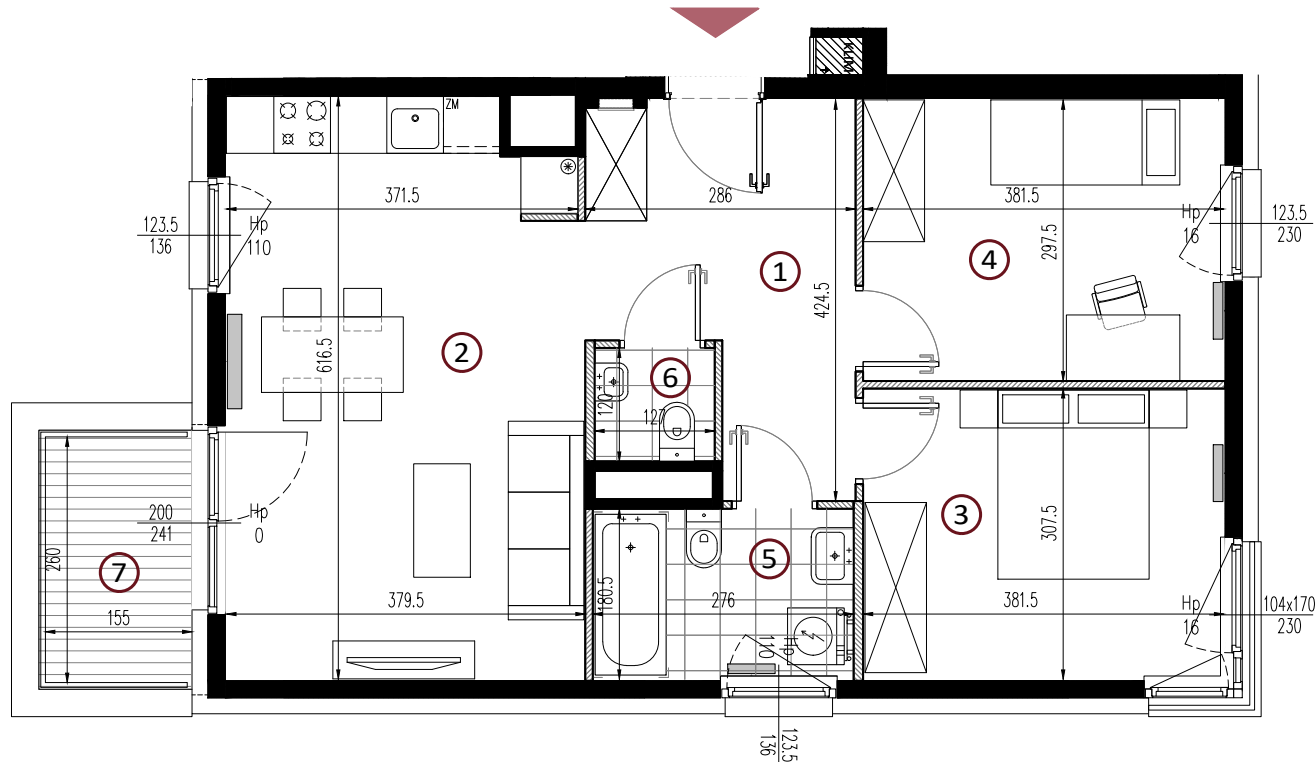61.92 m²

0 50 100cm
SKALA 1:80



Położenie lokalu w budynku

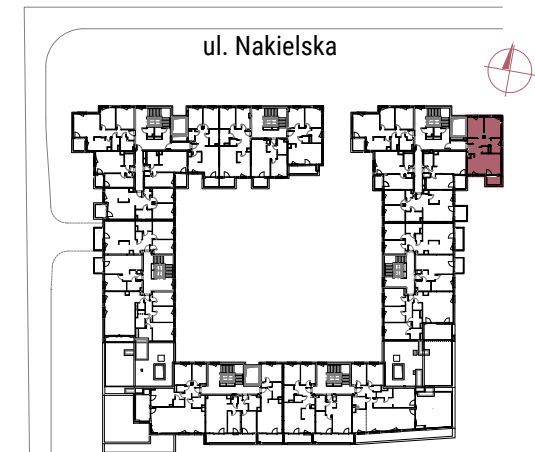

1	hol	9.62 m ²
2	salon z aneksem kuchennym	22.72 m ²
3	sypialnia	11.73 m ²
4	sypialnia	11.35 m ²
5	łazienka	4.98 m ²
6	WC	1.52 m ²
POWIERZCHNIA UŻYTKOWA:		61.92 m²
7	balkon	4.03 m ²

nakielska
apartamenty



Powierzchnia liczona wg normy ISO 9863:1997, w m² z dokładnością do dwóch miejsc po przecinku. Wymiary podano w świetle tynku. Lokalizację przyborów sanitarnych podano w oparciu o projekt budowlany. Karta katalogowa ma charakter informacyjny i nie stanowi oferty zgodnie z zasadami kc. Podane powierzchnie mogą ulec zmianom na etapie wykonawczym.



DANE KONTAKTOWE:
sprzedaz.warszawa@pdsa.pl
tel. 22 43 90 302

BIURO SPRZEDAŻY:
Polna Corner,
ul. Progi 1 lok. 9, 00-634 Warszawa
Godziny otwarcia: pon-pt 10:00-18:00

Oznaczenia:

-  ściany niepodlegające zmianom lokatorskim
-  ściany możliwe do zmian w ramach ustaleń lokatorskich