


LOKAL 36

PIĘTRO 7

KLATKA A

LICZBA POKOI 2


POW. LOKALU

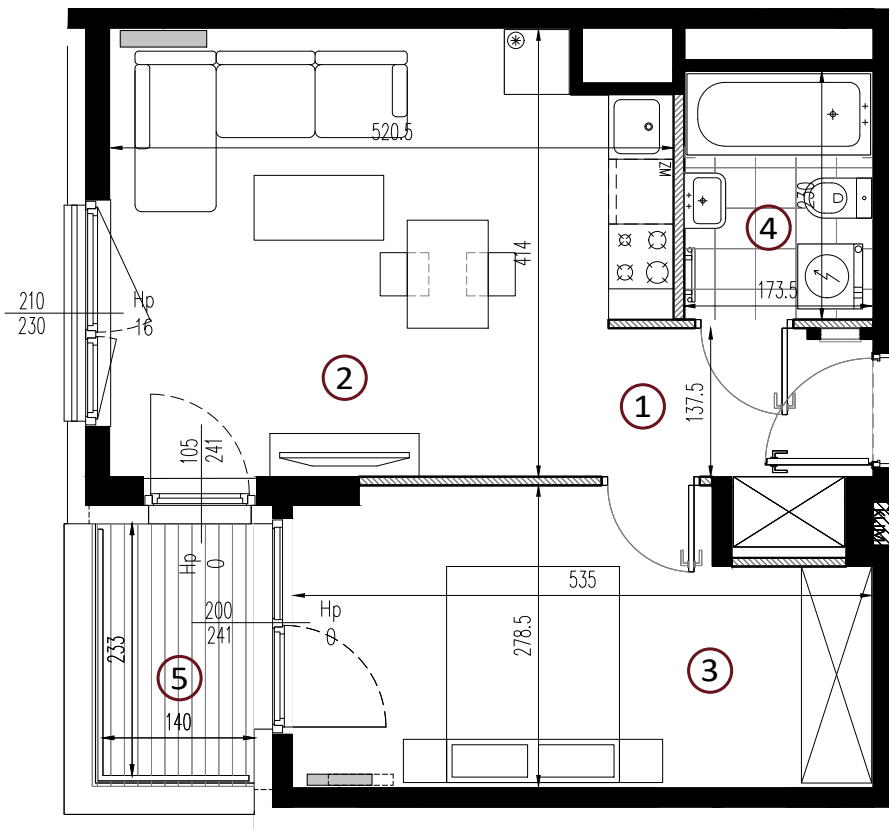41.82 m²

0 50 100cm
SKALA 1:70



Położenie lokalu w budynku

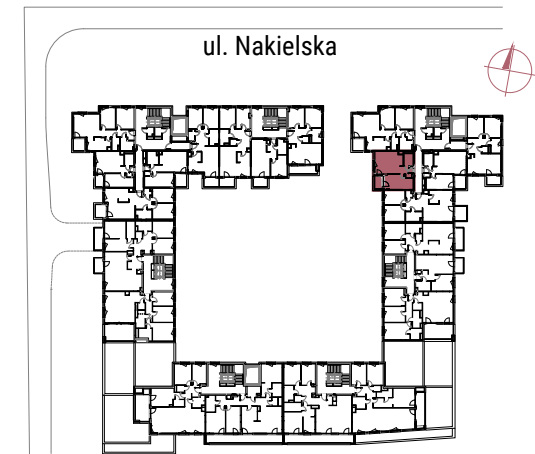

1	hol	4.07 m ²
2	salon z aneksem kuchennym	20.10 m ²
3	sypialnia	13.66 m ²
4	łazienka	3.99 m ²
POWIERZCHNIA UŻYTKOWA:		41.82 m²
5	loggia	3.26 m ²

nakielska
apartamenty



Powierzchnia liczona wg normy ISO 9863:1997, w m² z dokładnością do dwóch miejsc po przecinku. Wymiary podano w świetle tynku. Lokalizację przyborów sanitarnych podano w oparciu o projekt budowlany. Karta katalogowa ma charakter informacyjny i nie stanowi oferty zgodnie z zasadami kc. Podane powierzchnie mogą ulec zmianom na etapie wykonawczym.



DANE KONTAKTOWE:
sprzedaz.warszawa@pdsa.pl
tel. 22 43 90 302

BIURO SPRZEDAŻY:
Polna Corner,
ul. Progi 1 lok. 9, 00-634 Warszawa
Godziny otwarcia: pon-pt 10:00-18:00

Oznaczenia:

-  ściany niepodlegające zmianom lokatorskim
-  ściany możliwe do zmian w ramach ustaleń lokatorskich